


Tekeningen zijn illustratief.
 Uitvoering volgens de regels van de kunst.
 Veiligheidsaquastaat verplicht bij vloerverwarming.
 Onder voorbehoud van technische wijzigingen en vergissingen, zie tarief.

Hydraulisch prinsipeschema

Batterij van 2 zonneboilers

DAS/FHA

2 x HeatMaster TC & Jumbo 1000 voor SWW met voorverwarming via zonneboilers

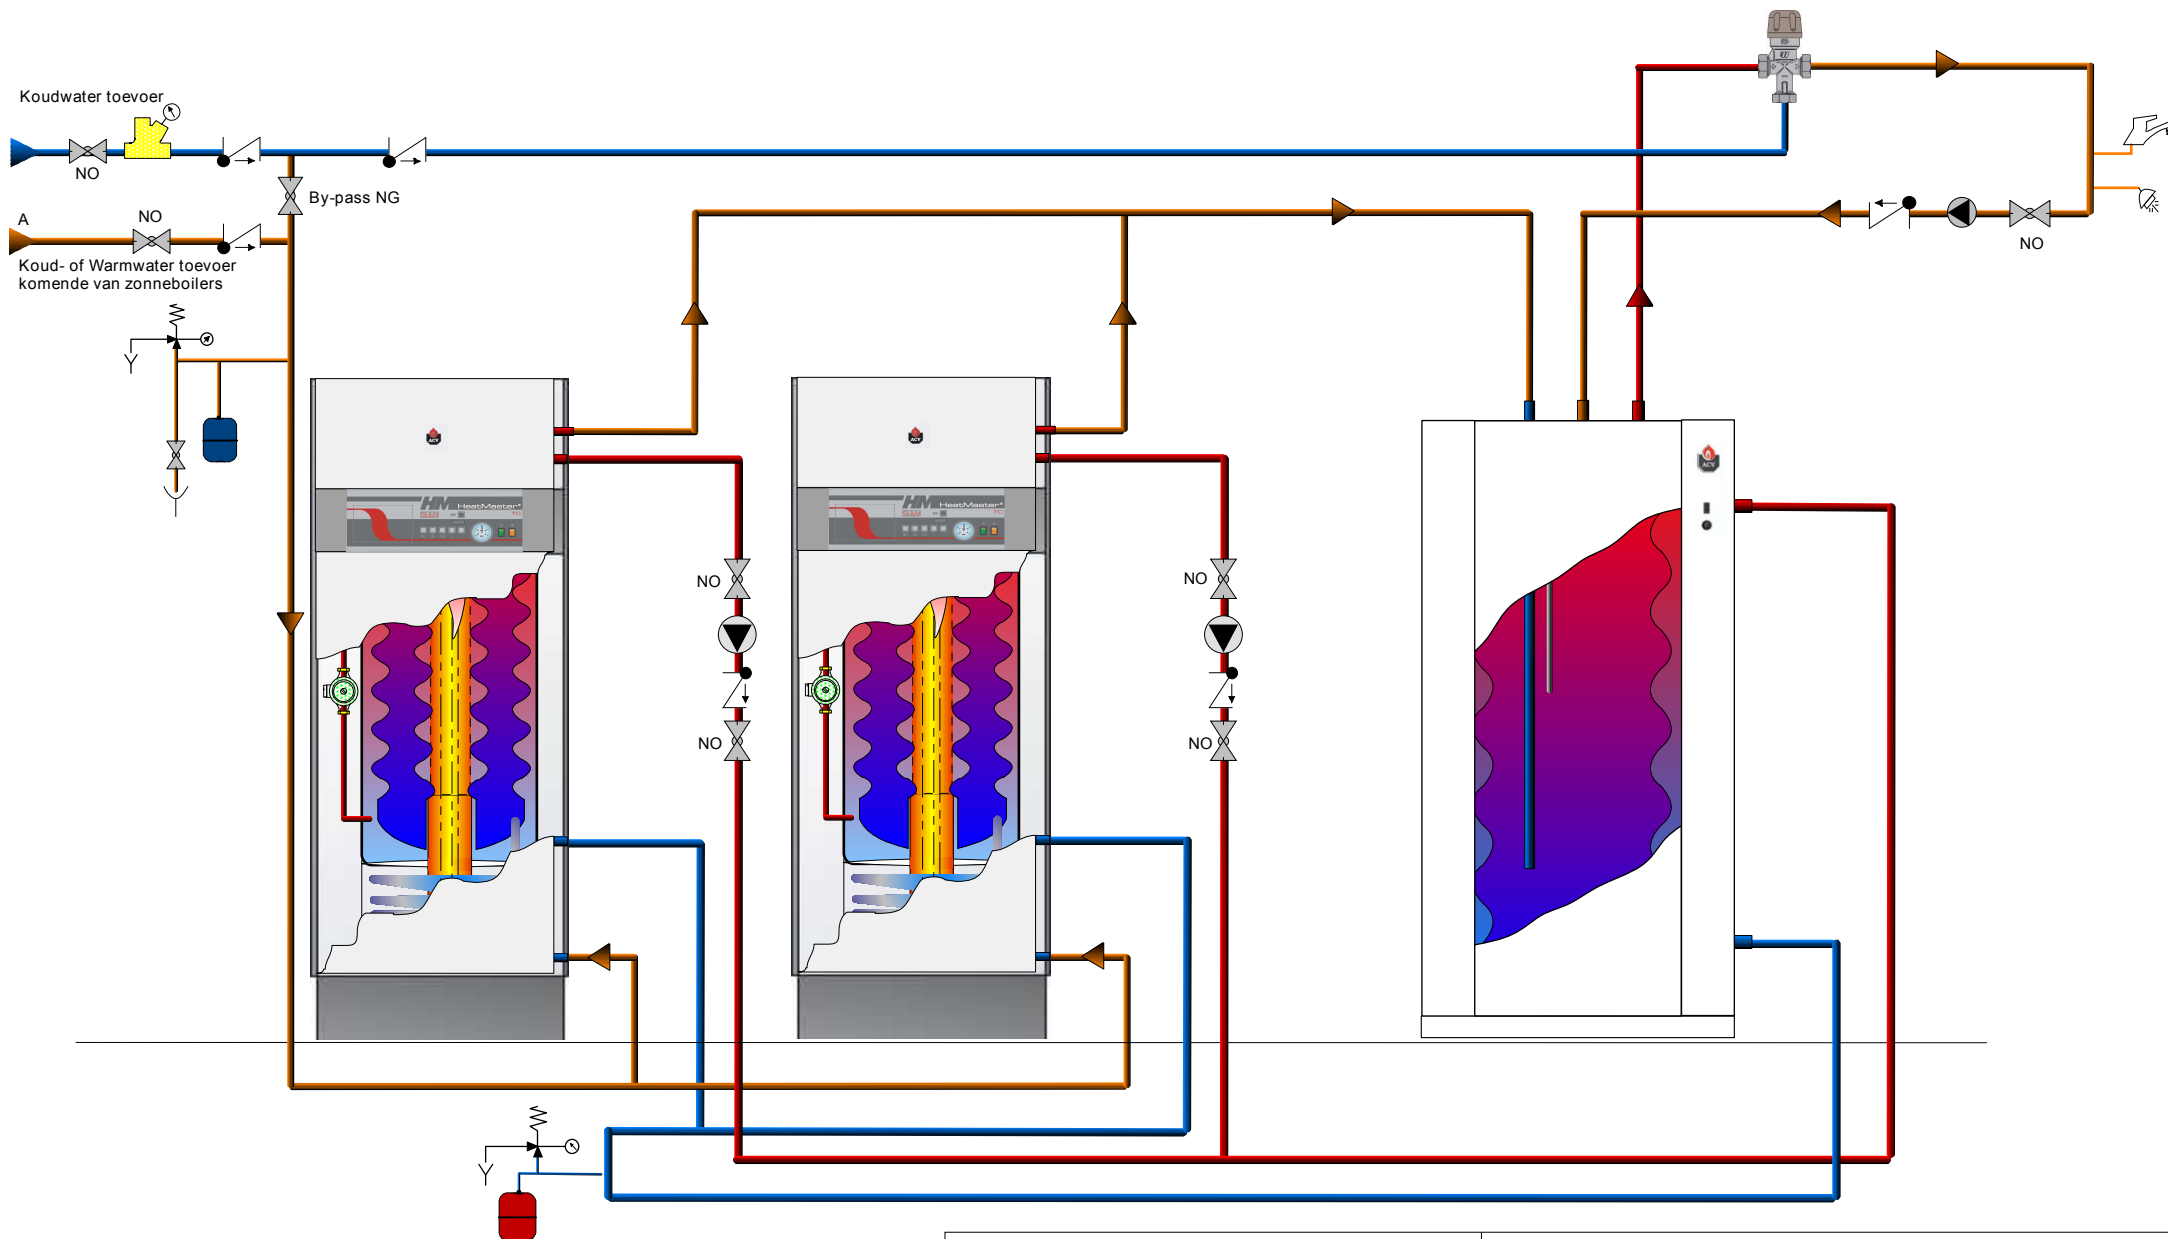

Tekeningen zijn illustratief.
 Uitvoering volgens de regels van de kunst.
 Veiligheidsaquastaat verplicht bij vloerverwarming.
 Onder voorbehoud van technische wijzigingen en vergissingen, zie tarief.

Hydraulisch prinseschema

Sturing van 2 HeatMasters TC & Jumbo 1000 enkel voor Sww | DAS/FHA