


2 x HeatMaster TC 35 voor SWW & Helio Smart SLME 600

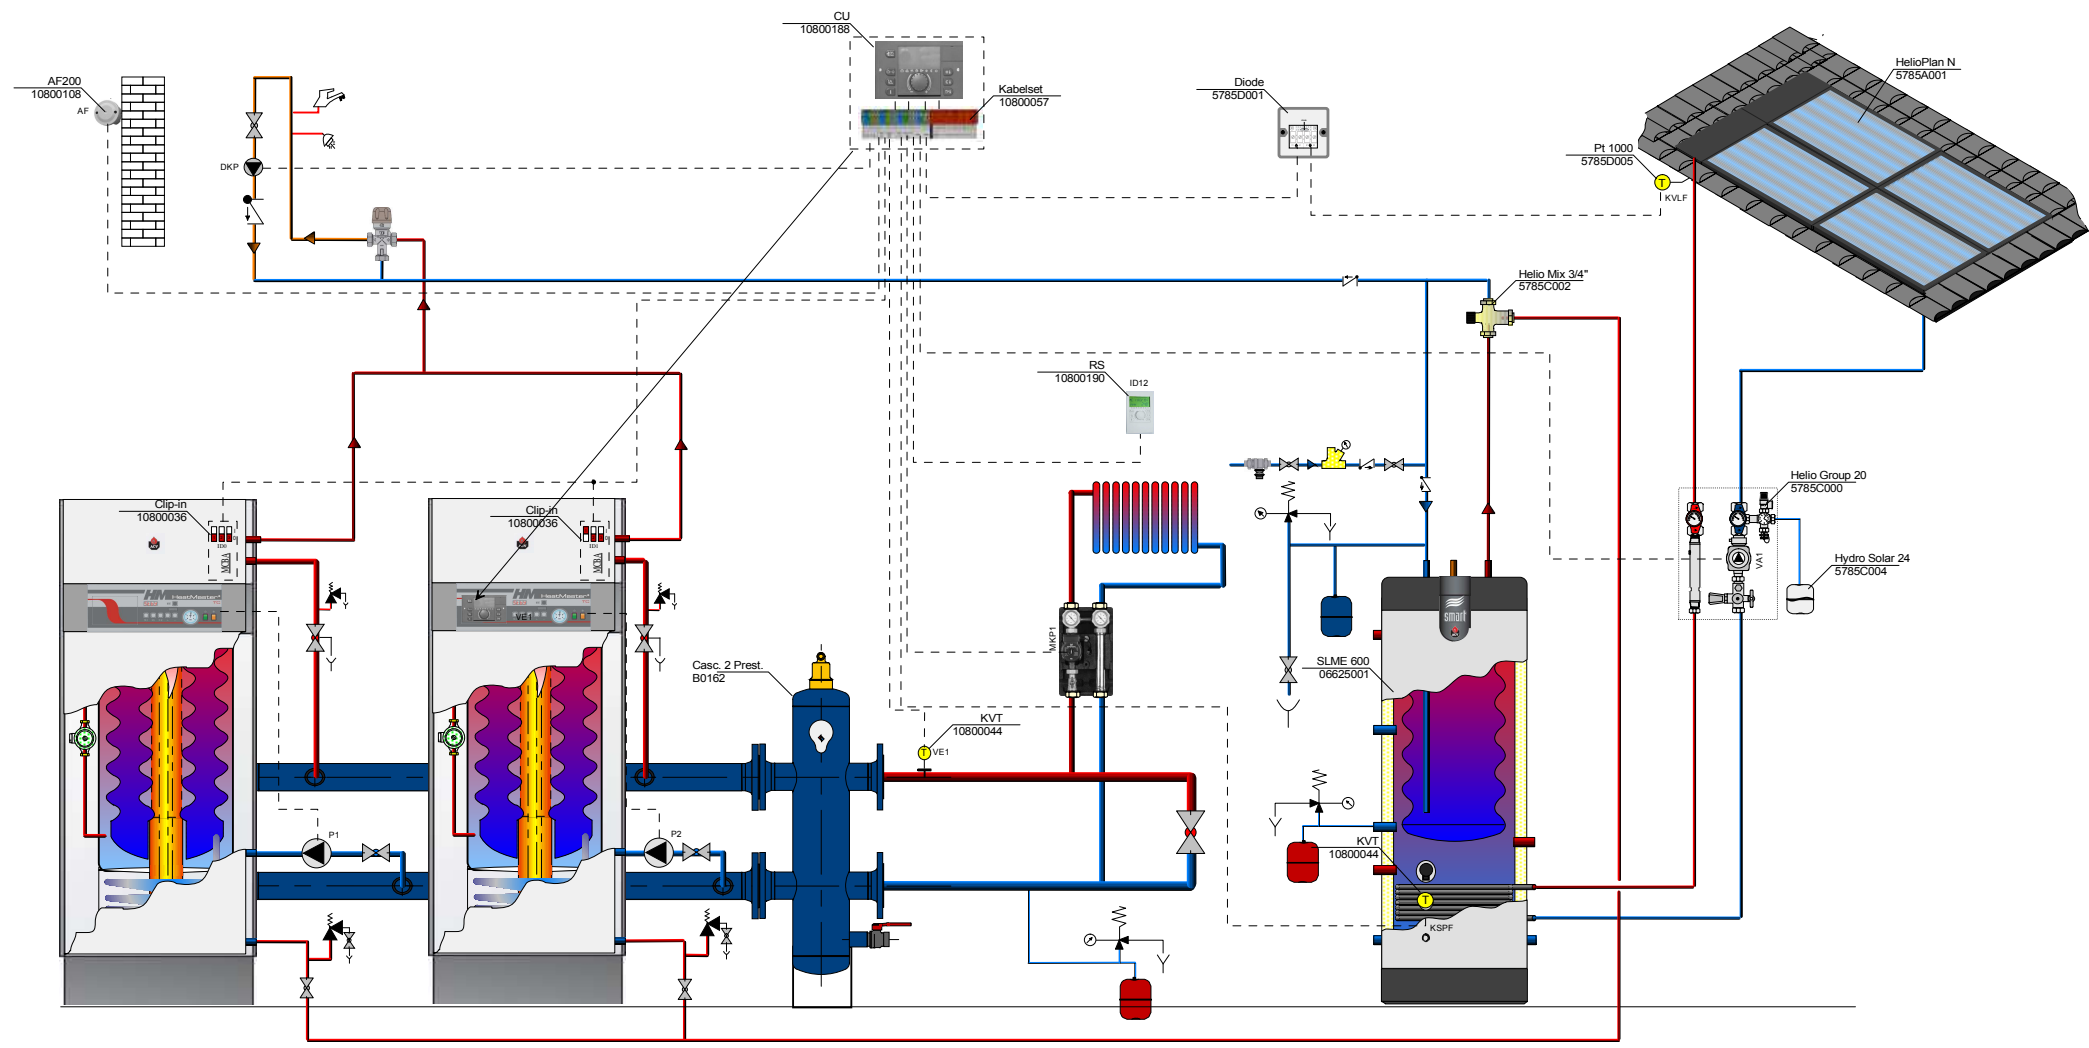

<p>Tekeningen zijn illustratief. Uitvoering volgens de regels van de kunst. Veiligheidsaquastaat verplicht bij vloerverwarming. Onder voorbehoud van technische wijzigingen en vergissingen, zie tarief.</p>	Hydraulisch prinsipeschema	
	Regeling van SWW via Control Unit	DAS/SKE